



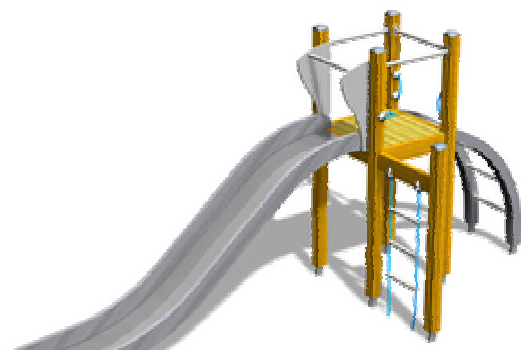

TORNILEIKKI LAPPSET 120347
TOLPAT RUSKEAT



PANTERIPOLKU LAPPSET 138137
TOLPAT RUSKEAT

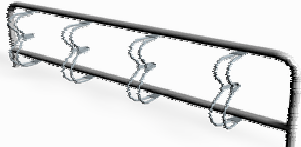


POLKUPYÖRÄTELIN LAPPSET NF7660A
RUNGON VÄRI MUSTA RAL9005



BENDER MEGAWALL MUURI

MERKINNÄT

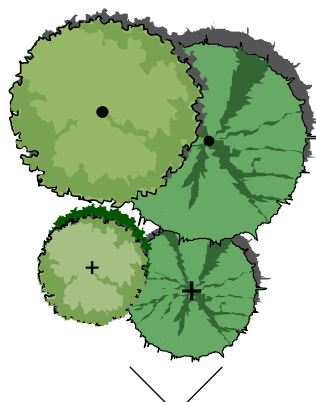

OLEVA LEHTI- JA HAVUPUU

ISTUTETTAVA LEHTI- JA HAVUPUU

POISTETTAVA PUU

OLEVA YKSITTÄISPENSAS

OLEVA PENSASALUE

ISTUTETTAVA PENSAS-
TAI PERENNARYHMÄ

NURMIKKO

LUONNONMUKAINEN ALUE, METSÄ


PINNAT JA RAKENTEET




BETONILAATTA 297X297X32 mm HP, VÄRI 603 VAALEA ROUHE
LEMMINKÄINEN



ISO SAUVAKIVI 278X278X80 mm, VÄRI 856 AAPA
LEMMINKÄINEN

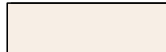


KIVITUHKA

 

TURVASORA TAI HIEKKA-
LAATIKOHIEKKA



TURVALAATTA

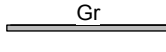

GRANIITTIREUNAKIVI R150 150X270 mm, LO, VÄRI 101 HARMAA




BETONIMUURIKIVI

Bender Megawall Garden 400x200x150 mm,
väri grafiitti



SEPELI

Rakennusten seinävierustoilla pintamaa poistetaan,
asennetaan patolevy ja 40 cm sepelekaista

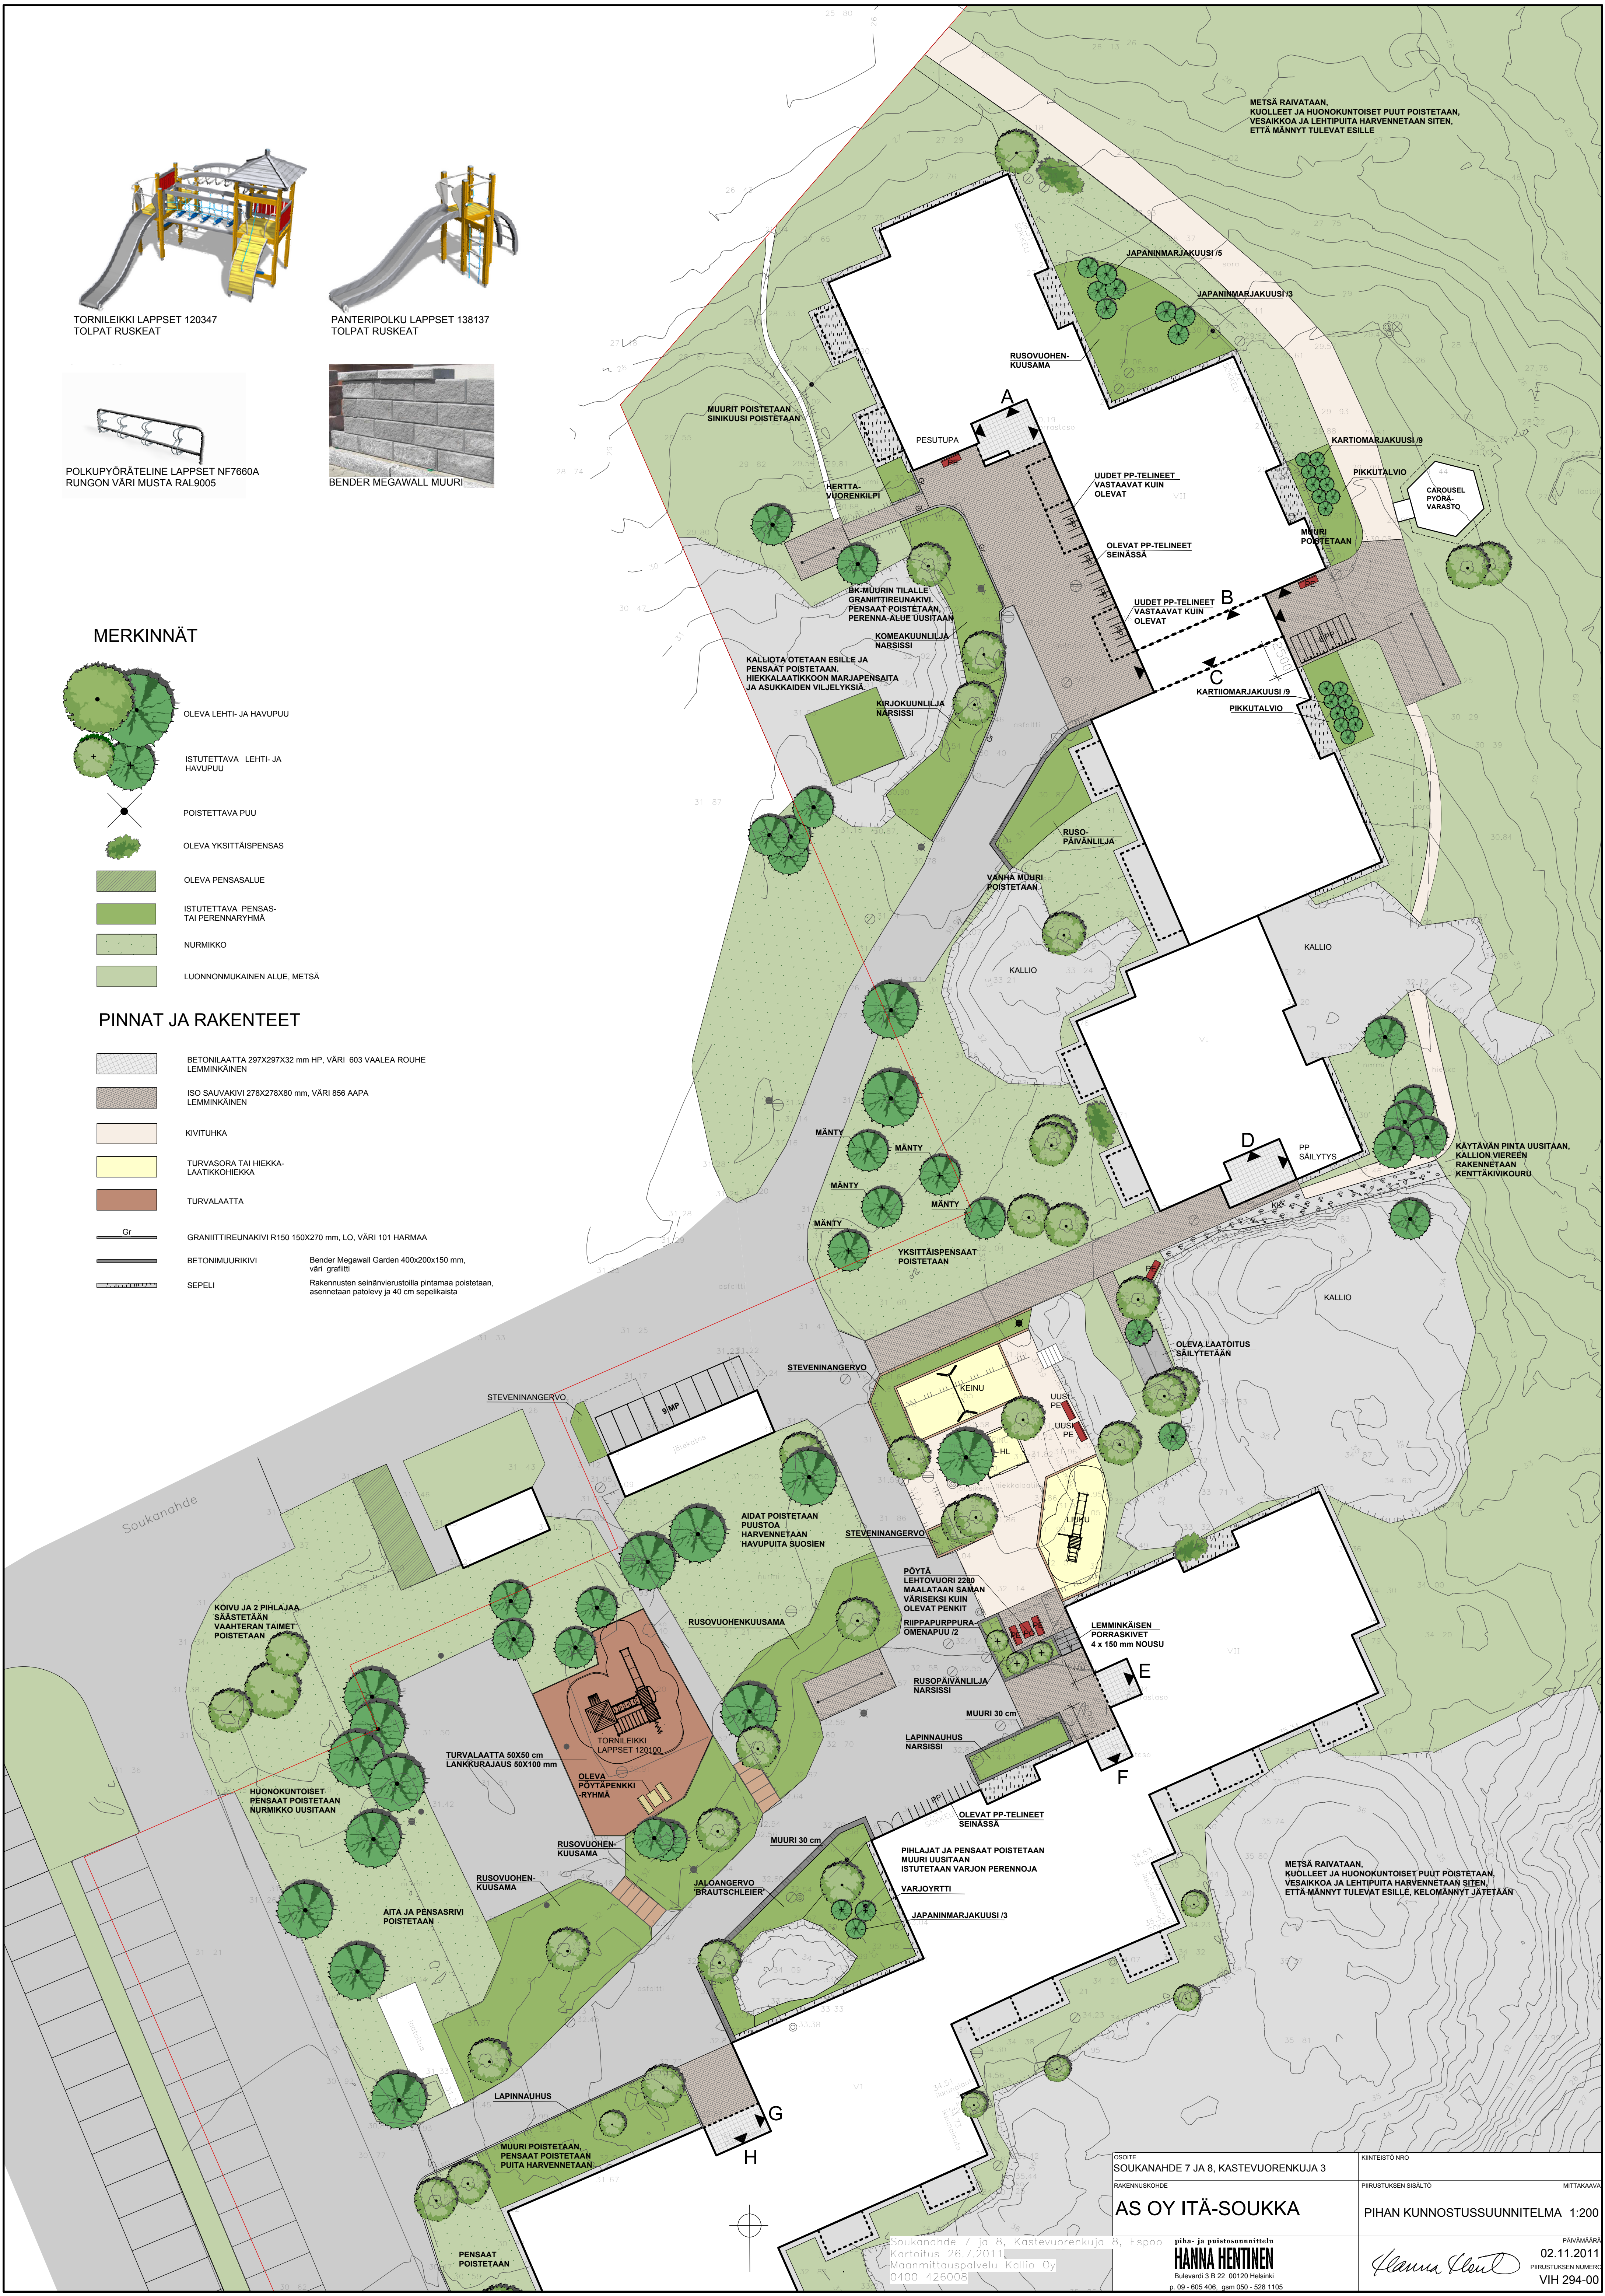

OSOITE
SOUKANAHDE 7 JA 8, KASTEVUORENKUJA 3
RAKENNUSKOHDE
AS OY ITÄ-SOUKKA

KIINTEISTÖ NRO
PIIRUSTUKSEN SISÄLTÖ
PIHAN KUNNOSTUSSUUNNITELMA 1:200

Soukanahde 7 ja 8, Kastevuorenkuj 8, Espoo
Kartoius 26.7.2011
Maanmittauspalvelu Kallio Oy
0400 426008

piha- ja puistosuunnittelun
HANNA HENTINEN
Bulevardi 3 B 22 00120 Helsinki
p. 09 - 605 406, gsm 090 - 528 1105

02.11.2011
PIRUSTUKSEN NUMERO
VIH 294-00